


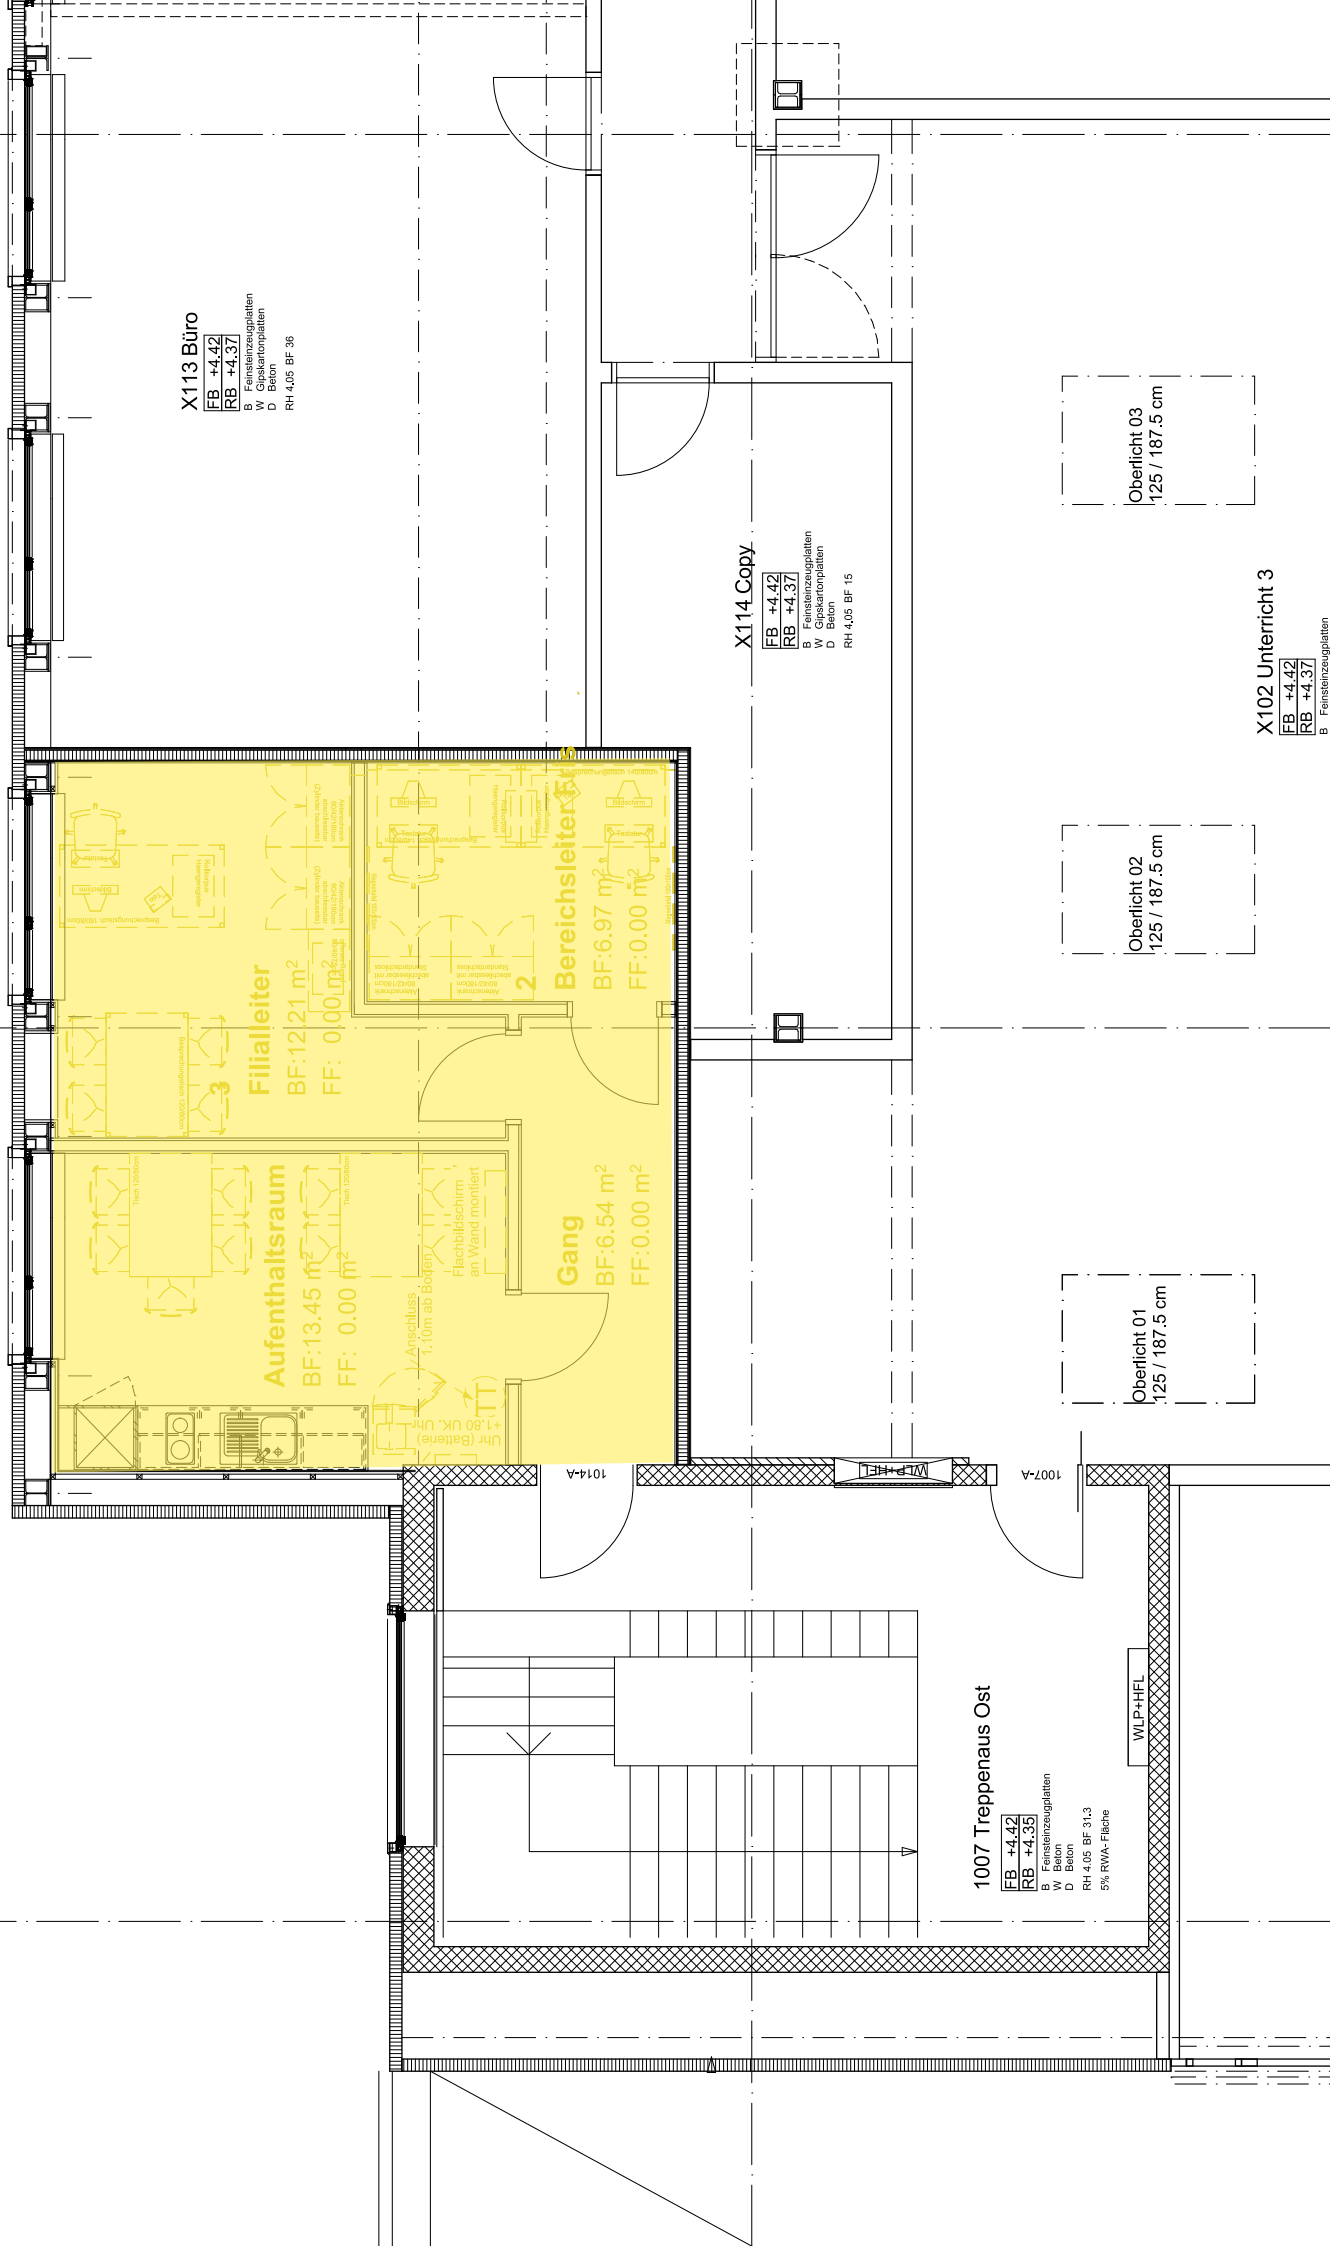

X113 Büro

FB +4.42
RB +4.37

B Feinsteinzeugplatten
W Gipskartonplatten
D Beton
RH 4.05 BF 36

X114 Copy

FB +4.42
RB +4.37

B Feinsteinzeugplatten
W Gipskartonplatten
D Beton
RH 4.05 BF 15

X102 Unterricht 3

FB +4.42
RB +4.37

B Feinsteinzeugplatten

1007 Treppenauss Ost

FB +4.42
RB +4.35

B Feinsteinzeugplatten
W Beton
D Beton
RH 4.05 BF 31.3
5% RWA-Füllhöhe

WLP+HFL